

COMUNE DI VEGGIANO (PD)


PROGETTO PRELIMINARE  
VIA DEL ROVERE, 2

LAVORI DI RISTRUTTURAZIONE E MANUTENZIONE STRAORDINARIA

PROPRIETA': BRG INVESTMENTS SRL - VIGONZA, VIA GERMANIA 7

TAV. 9  
SUPERFICI INTERESSATE DAL CAMBIO DI DESTINAZIONE D'USO  
PIANTA PIANO TERRA 1:100

Via Sarpi, 37/4 - 35138 Padova - Tel 049 8724920 - e-mail: peressa@altoperessa.it, arch.lucianorossi@gmail.com

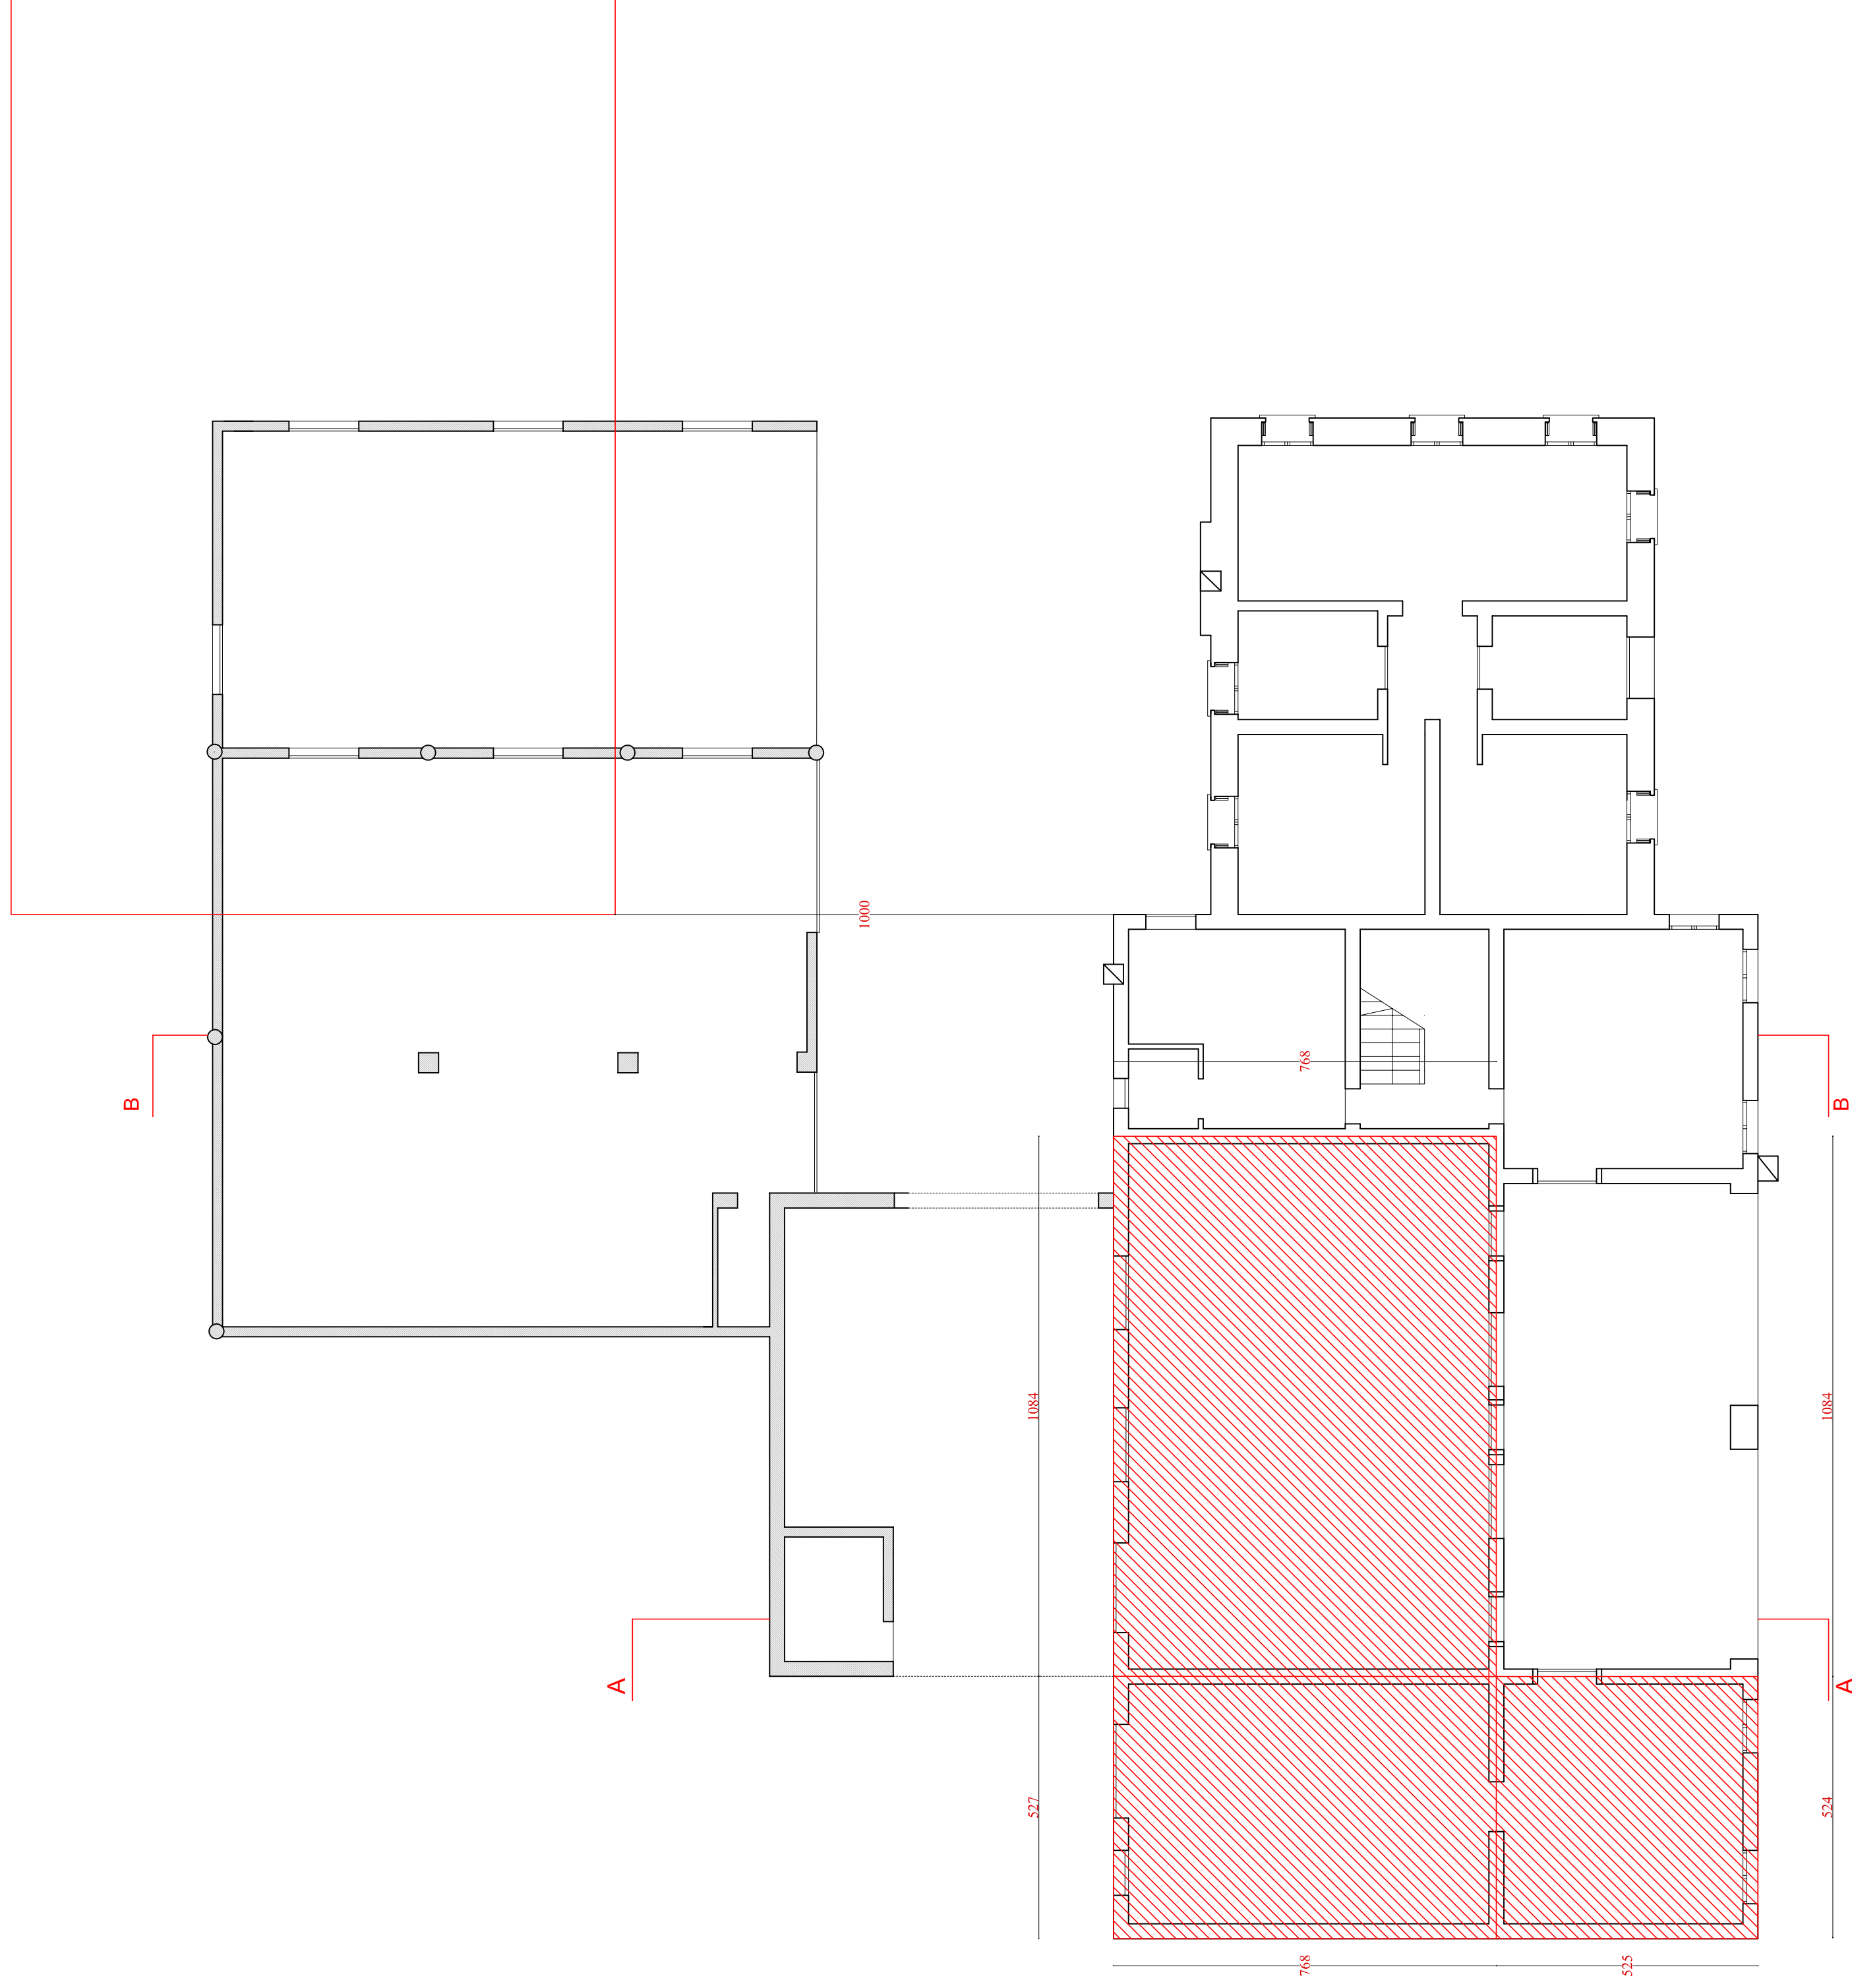

PIANO TERRA

VANI INTERESSATI DAL CAMBIO DI DESTINAZIONE D'USO

